


VEŘEJNÁ PROSTRANSTVÍ V ORP VALAŠSKÉ KLOBOUKY - LOKALITA POTEČ

VEŘEJNÉ PROSTRANSTVÍ P1- NÁVES



původní stav

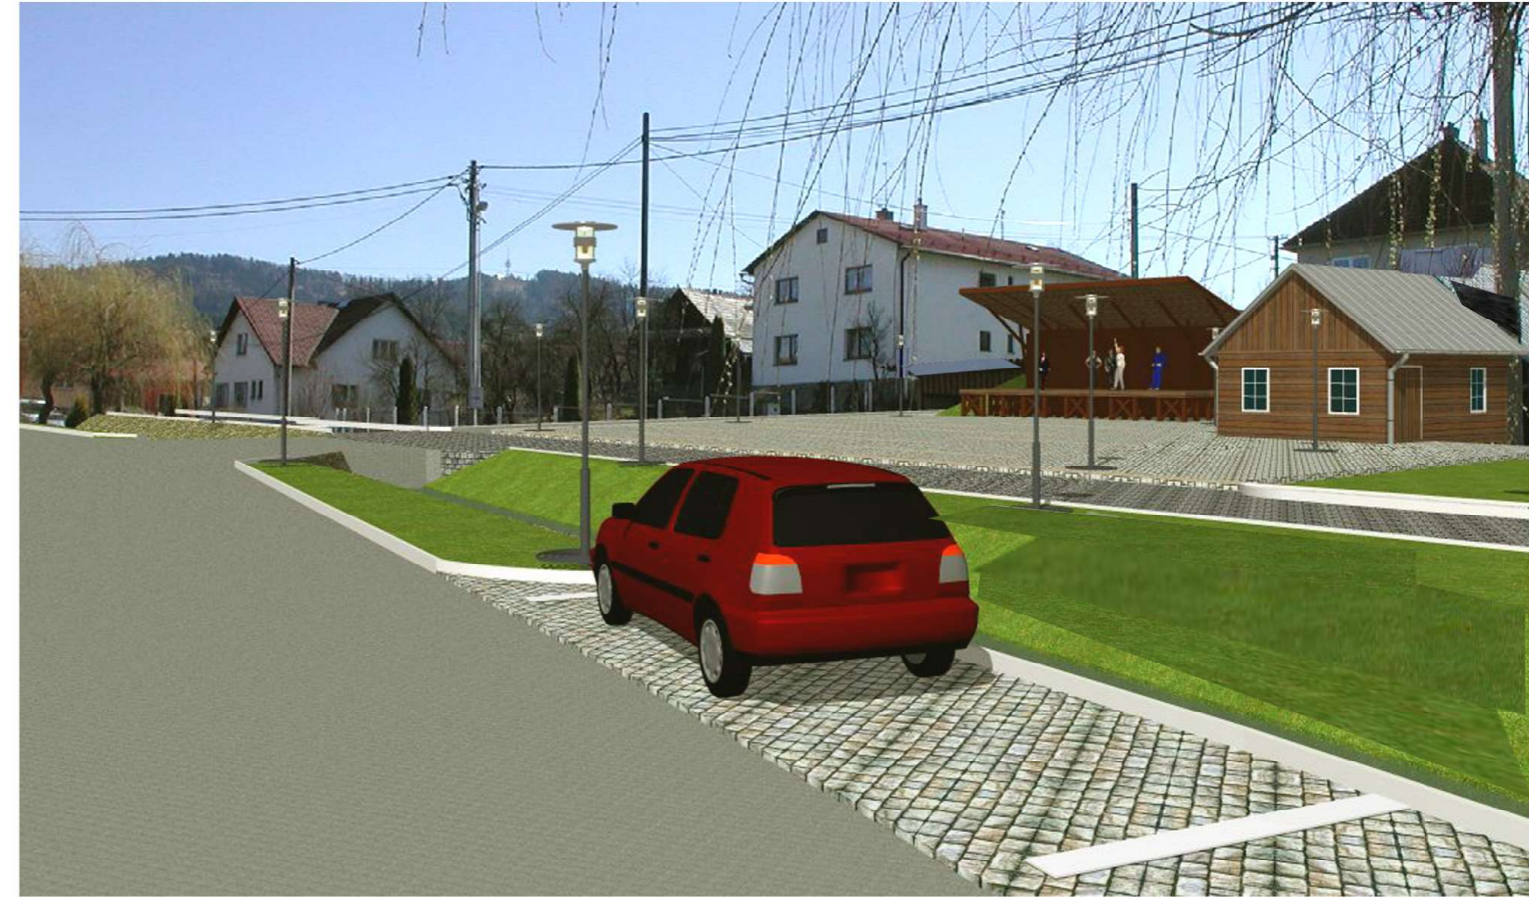

návrh

AUTOR: ING. ARCH. JANA TURNOVÁ	ODPOV. ZÁSTUPCE: ING. ARCH. RICHARD TURNA	ING. ARCH. JANA TURNOVÁ KE SKALCE 347 FRYŠTÁK PROJEKTOVÁ ČINNOST VE VÝSTAVBĚ	
ODPOV. PROJ. STAVBY: ING. ARCH. TURNA	KRESLIL: ING. ARCH. JANA TURNOVÁ		
INVESTOR : OBEC POTEČ, POTEČ 12, 766 01 VALAŠSKÉ KLOBOUKY			
OBEC : POTEČ	KÚ : POTEČ	KRAJ : ZLÍNSKÝ	ZAK. ČÍSLO: 9/2023
STAVBA: VEŘEJNÁ PROSTRANSTVÍ V ORP VALAŠSKÉ KLOBOUKY -LOKALITA POTEČ			Č. PARÉ:
OBSAH: P1. NÁVES - PROSTOROVÉ ŘEŠENÍ SHROMAŽĎOVACÍ PLOCHA			MĚŘITKO:
			Č.V. P1.8