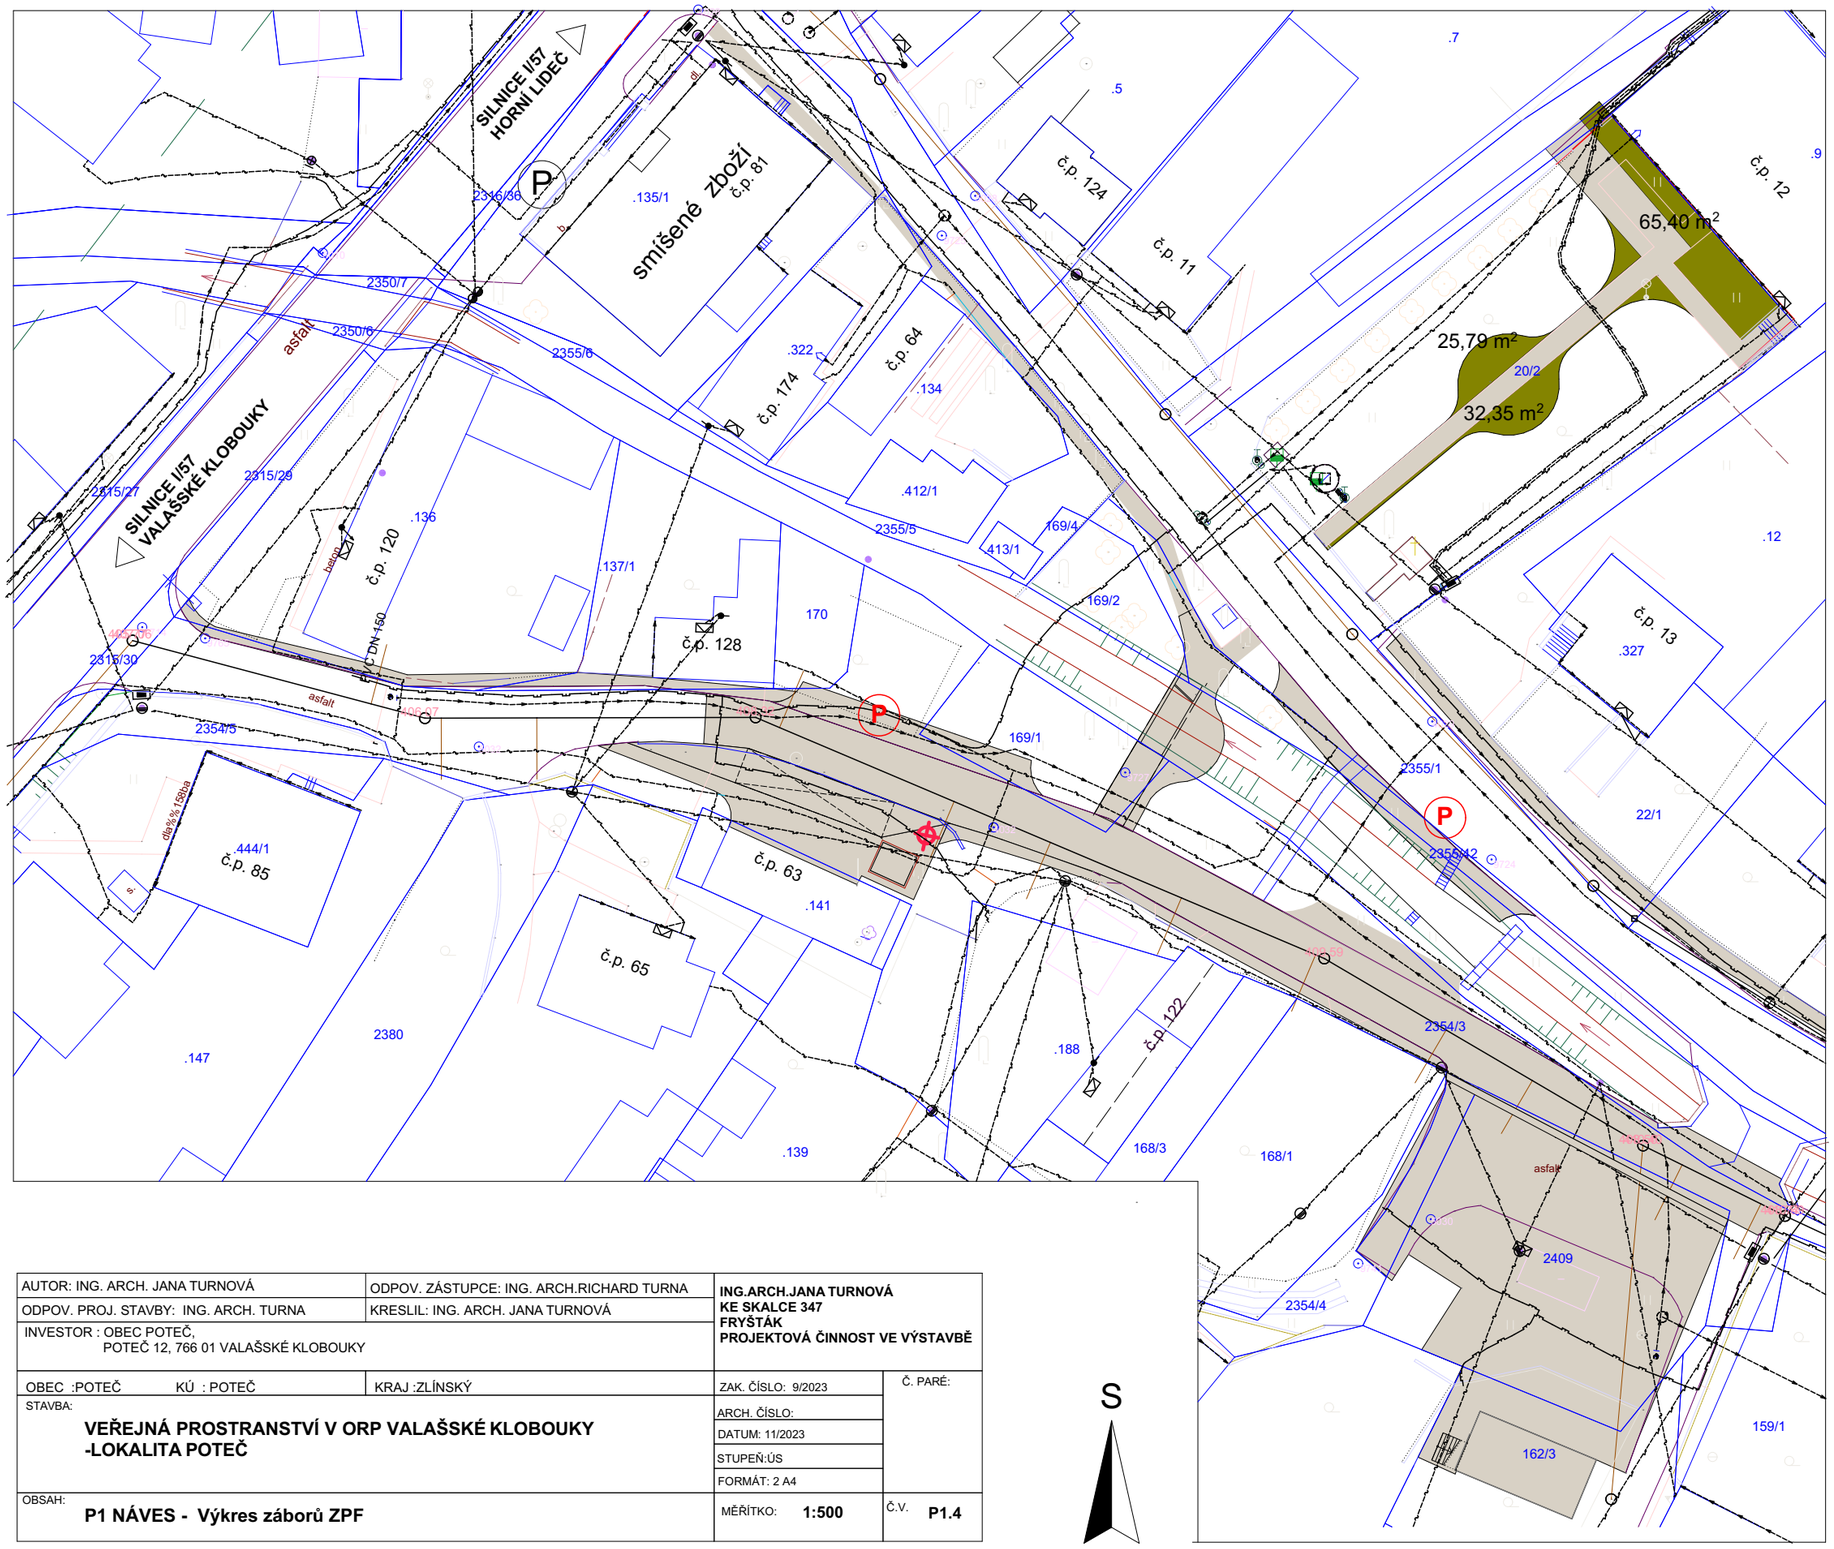

Stávající el. vedení

Stávající plynové vedení

Stávající kanalizace

Stávající vodovod

Navržená autobusová zastávka (šk. bus)

Navržené parkoviště

Zpevněná plocha navržená - bez záboru ZPF

Zpevněná plocha navržená - zábor ZPF

SEZNAM DOTČENÝCH PARCEL:

20/2 ..... zahrada - zábor ZPF 123,54 m
2355/1.....ostatní plocha
2357/3.....ostatní plocha
2350/1.....vodní plocha
22/1.....ostatní plocha
st.323.....zastavěná plocha a nádvoří
2355/42.....ostatní plocha
2354/3.....ostatní plocha
2409.....ostatní plocha
162/3.....ostatní plocha
137/1.....zastavěná plocha a nádvoří
st.136.....zastavěná plocha a nádvoří

AUTOR: ING. ARCH. JANA TURNOVÁ	ODPOV. ZÁSTUPCE: ING. ARCH.RICHARD TURNA	**ING.ARCH.JANA TURNOVÁ** **KE SKALCE 347** **FRYŠTÁK** **PROJEKTOVÁ ČINNOST VE VÝSTAVBĚ**
ODPOV. PROJ. STAVBY: ING. ARCH. TURNA	KRESLIL: ING. ARCH. JANA TURNOVÁ	
INVESTOR : OBEC POTEČ, POTEČ 12, 766 01 VALAŠSKÉ KLOBOUKY		
OBEC :POTEČ KÚ : POTEČ	KRAJ :ZLÍNSKÝ	ZAK. ČÍSLO: 9/2023 — Č. PARÉ:
STAVBA: **VEŘEJNÁ PROSTRANSTVÍ V ORP VALAŠSKÉ KLOBOUKY -LOKALITA POTEČ**		ARCH. ČÍSLO: DATUM: 11/2023 STUPEŇ:ÚS FORMÁT: 2 A4
OBSAH: **P1 NÁVES - Výkres záborů ZPF**		MĚŘÍTKO: **1:500** — Č.V. **P1.4**