


A close-up photograph of a plant with variegated leaves. The leaves are primarily yellow with prominent green veins and edges, creating a striking pattern. The foliage is dense and appears to be part of a shrub or ground cover.

	Travnatá plocha pobytová motýlí louka
	Travnatá plocha pobytová - hřišťová směs
	Travnatá plocha pobytová - břehový porost
	Stromy nově vysazené - Prunus
	Stromy, keře navržené
	Stromy stávající
	Stromy k odstranění
	Stávající el. vedení
	Stávající plynové vedení
	Stávající kanalizace
	Stávající vodovod
	Navržená autobusová zastávka (šk. bus)
	Zpevněná plocha rozebíratelná návrh
	Navržená tělesa VO

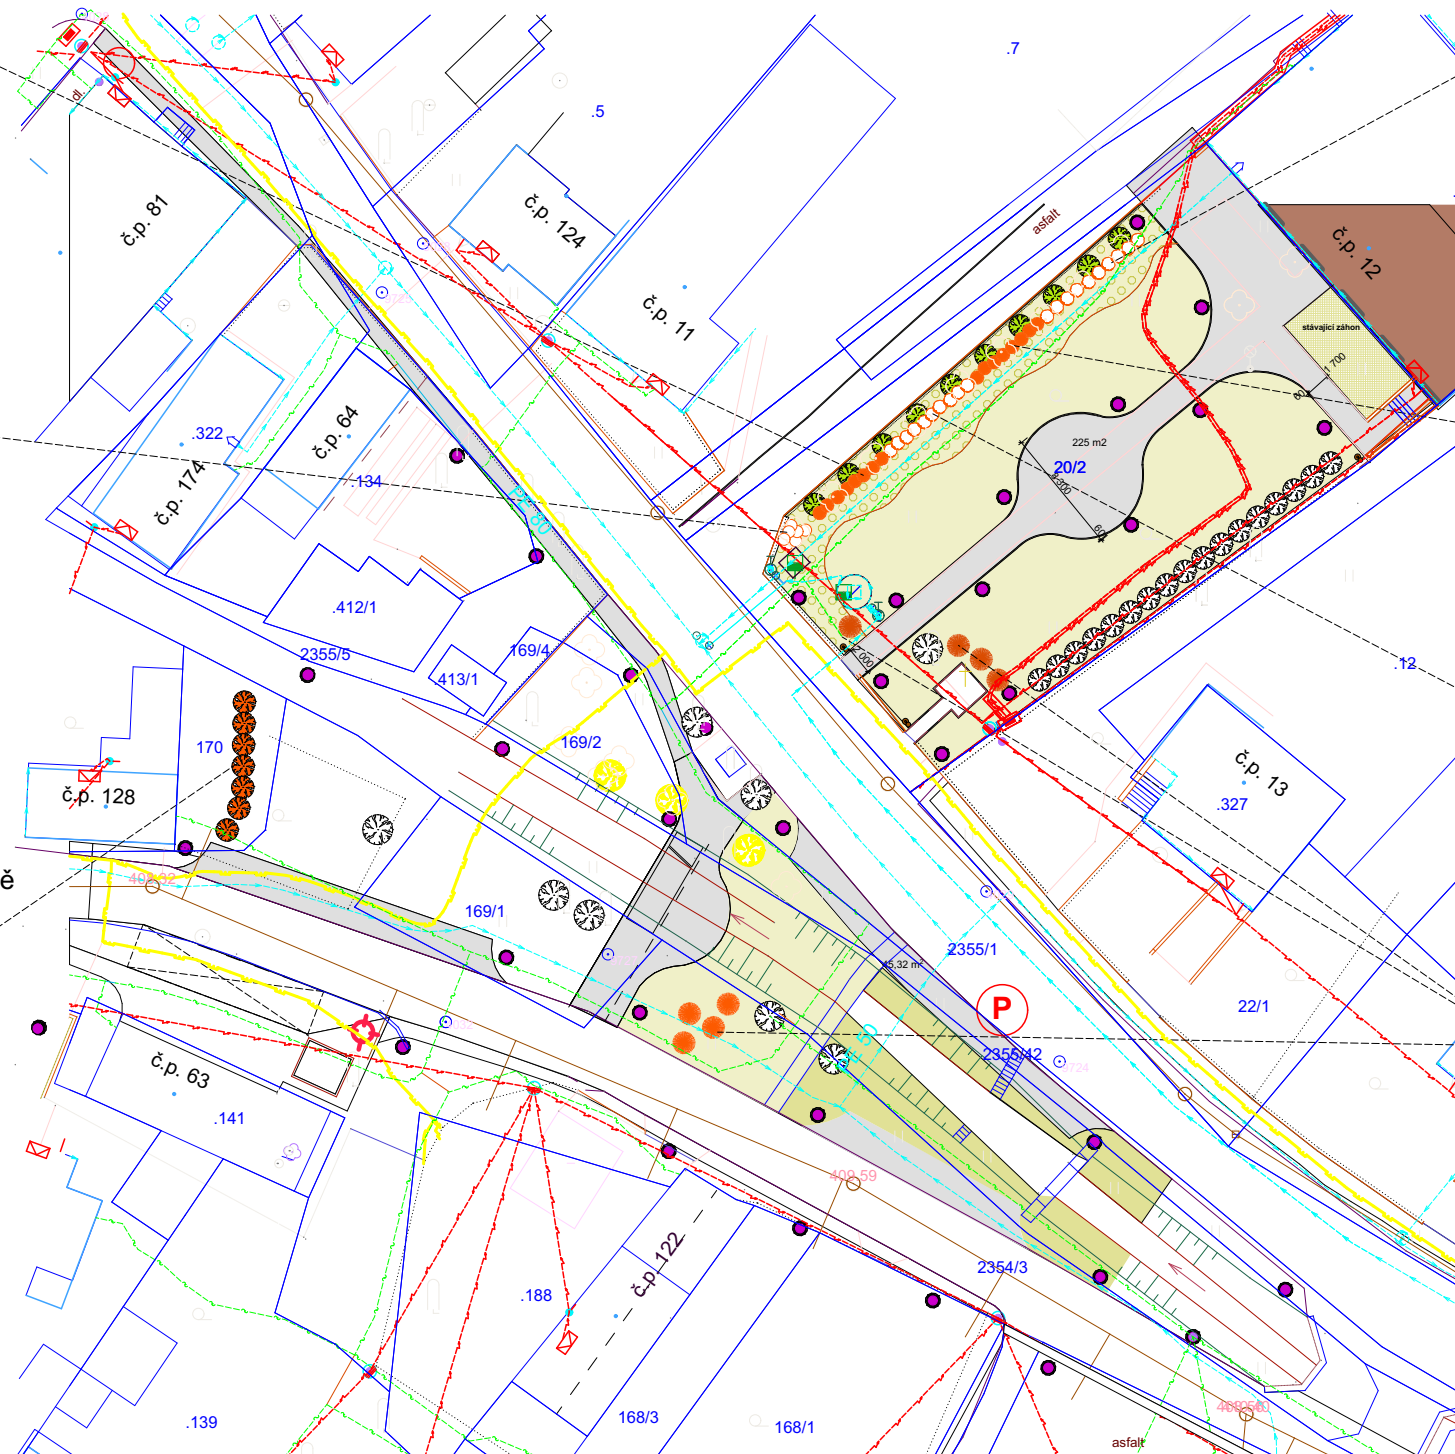

A close-up photograph of a dense cluster of bright yellow flowers. Each flower has five distinct petals and a dark center. The flowers are surrounded by lush green foliage, which appears to be finely divided or fern-like. The overall appearance is that of a healthy, flowering plant.

A close-up photograph of the Salvia nemorosa 'May Night' plant. The image shows several upright, branched stems with clusters of small, vibrant blue flowers. The leaves are green and serrated, typical of the Salvia genus. The background is softly blurred, showing more of the same plant.

AUTOR: ING. ARCH. JANA TURNOVÁ		ODPOV. ZÁSTUPCE: ING. ARCH. RICHARD TURNA	ING.ARCH.JANA TURNOVÁ KE SKALCE 347 FRYŠTÁK	
ODPOV. PROJ. STAVBY: ING. ARCH. TURNA		KRESLIL: ING. ARCH. JANA TURNOVÁ	PROJEKTOVÁ ČINNOST VE VÝSTAVBĚ	
INVESTOR : OBEC POTEČ, POTEČ 12, 766 01 VALAŠSKÉ KLOBOUKY				
OBEC :POTEČ	KÚ : POTEČ	KRAJ :ZLÍNSKÝ	ZAK. ČÍSLO: 9/2023	Č. PARÉ:
VEŘEJNÁ PROSTRANSTVÍ V ORP VALAŠSKÉ KLOBOUKY -LOKALITA POTEČ			ARCH. ČÍSLO:	
			DATUM: 11/2023	
			STUPEŇ:ÚS	
			FORMÁT: 2 A4	
OBSAH: P1 NÁVES -Celkový situační výkres zeleně			MĚŘÍTKO: 1:500	Č.v. P.1.3