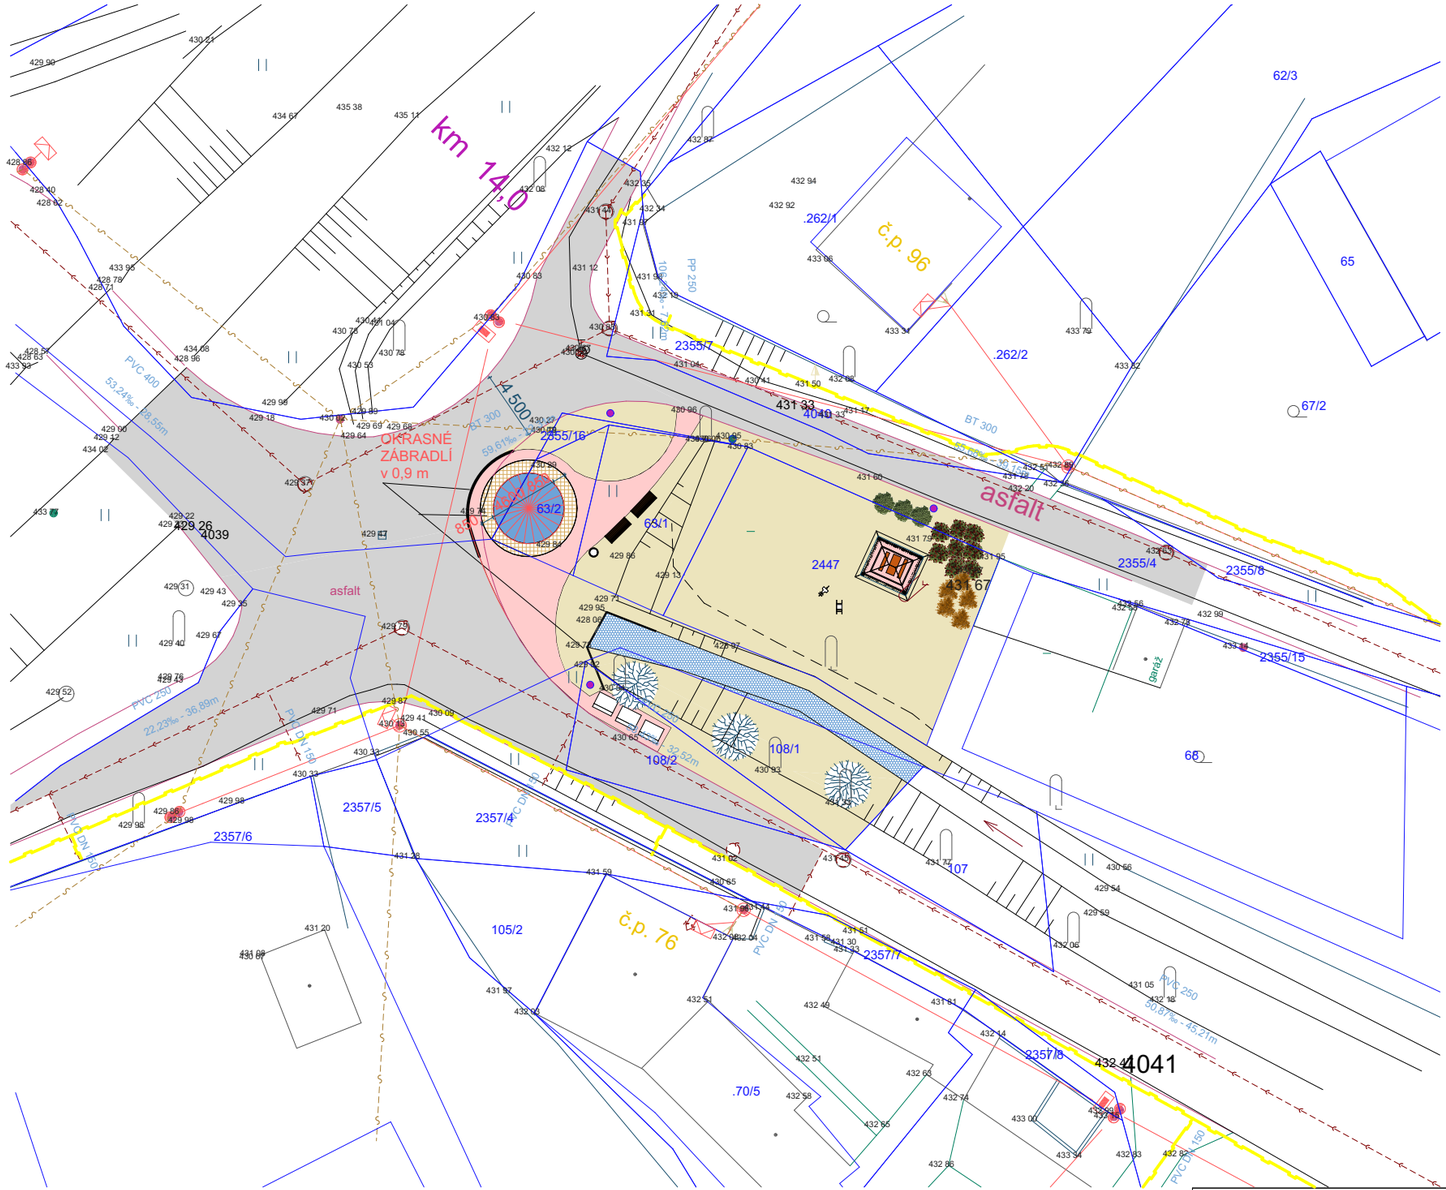


Stávající el. vedení

Stávající plynové vedení

Stávající kanalizace

Stávající vodovod

Travnatá plocha

Zpevněná plocha rozebíratelná návrh

Navržená tělesa VO

**Poznámka:**
**nové sítě nejsou navrženy**

| | | |
|---|---|---|
| AUTOR: ING. ARCH. JANA TURNOVÁ | ODPOV. ZÁSTUPCE: ING. ARCH.RICHARD TURNA | **ING.ARCH.JANA TURNOVÁ**<br>**KE SKALCE 347**<br>**FRYŠTÁK**<br>**PROJEKTOVÁ ČINNOST VE VÝSTAVBĚ** |
| ODPOV. PROJ. STAVBY: ING. ARCH. TURNA | KRESLIL: ING. ARCH. JANA TURNOVÁ | |
| INVESTOR : OBEC POTEČ,<br>POTEČ 12, 766 01 VALAŠSKÉ KLOBOUKY | | |
| OBEC :POTEČ KÚ : POTEČ | KRAJ :ZLÍNSKÝ | ZAK. ČÍSLO: 10/2023 — Č. PARÉ: |
| STAVBA:<br>**VEŘEJNÁ PROSTRANSTVÍ V OBCI POTEČ**<br>**-LOKALITA HORŇANSKO** | | ARCH. ČÍSLO:<br>DATUM: 12/2023<br>STUPEŇ:ÚS<br>FORMÁT: 2 A4 |
| OBSAH:<br>**P4. Celkový situační výkres** | MĚŘÍTKO: **1:400** | Č.V. **5** |