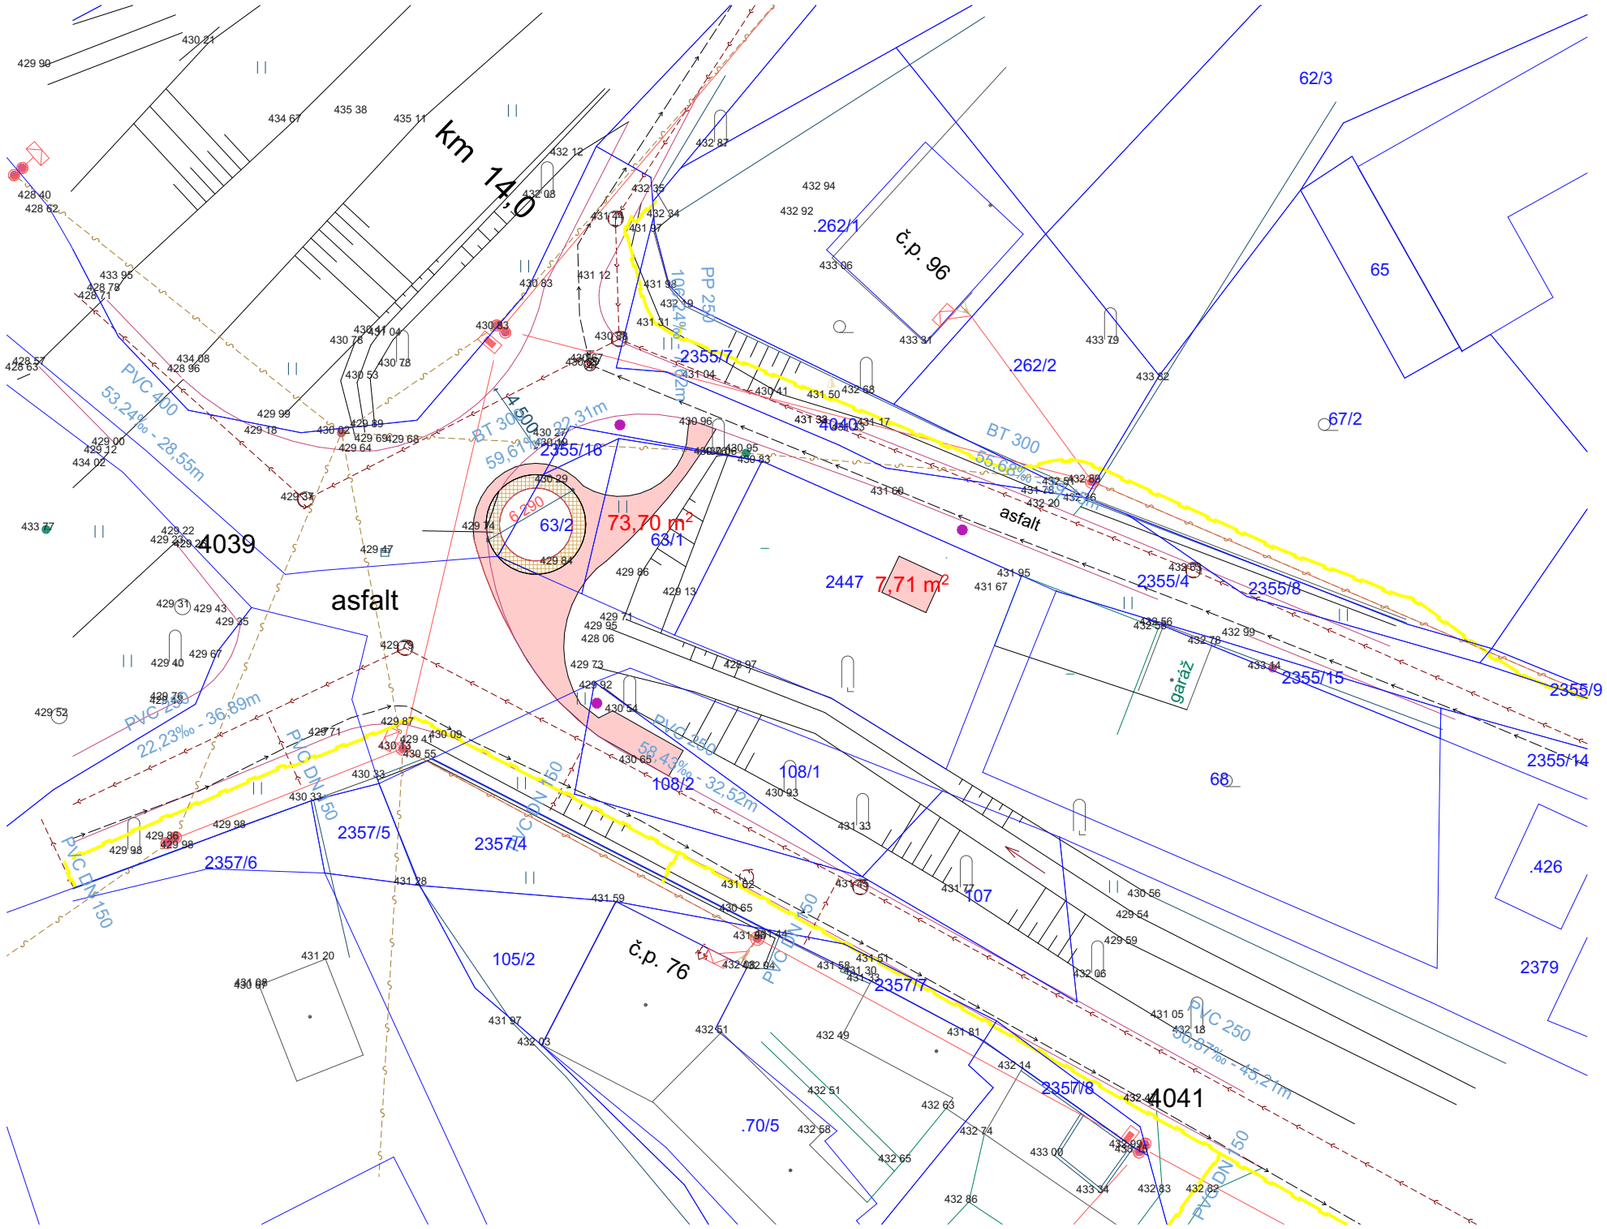

Stávající el. vedení

Stávající sděl. kabely

Stávající plynové vedení

Stávající kanalizace

Stávající vodovod

Zpevněná plocha rozebíratelná návrh

Navržená tělesa VO

Poznámka:
nové sítě nejsou navrženy

AUTOR: ING. ARCH. JANA TURNOVÁ	ODPOV. ZÁSTUPCE: ING. ARCH.RICHARD TURNA	**ING.ARCH.JANA TURNOVÁ** **KE SKALCE 347** **FRYŠTÁK** **PROJEKTOVÁ ČINNOST VE VÝSTAVBĚ**
ODPOV. PROJ. STAVBY: ING. ARCH. TURNA	KRESLIL: ING. ARCH. JANA TURNOVÁ	
INVESTOR : OBEC POTEČ, POTEČ 12, 766 01 VALAŠSKÉ KLOBOUKY		
OBEC :POTEČ KÚ : POTEČ	KRAJ :ZLÍNSKÝ	ZAK. ČÍSLO: 10/2023 — Č. PARÉ:
STAVBA: **VEŘEJNÁ PROSTRANSTVÍ V OBCI POTEČ** **-LOKALITA HORŇANSKO**		ARCH. ČÍSLO: DATUM: 12/2023 STUPEŇ:ÚS FORMÁT: 2 A4
OBSAH: **P4. Celkový situační výkres technické infrastruktury**		MĚŘÍTKO: **1:400** — Č.V. **2**