



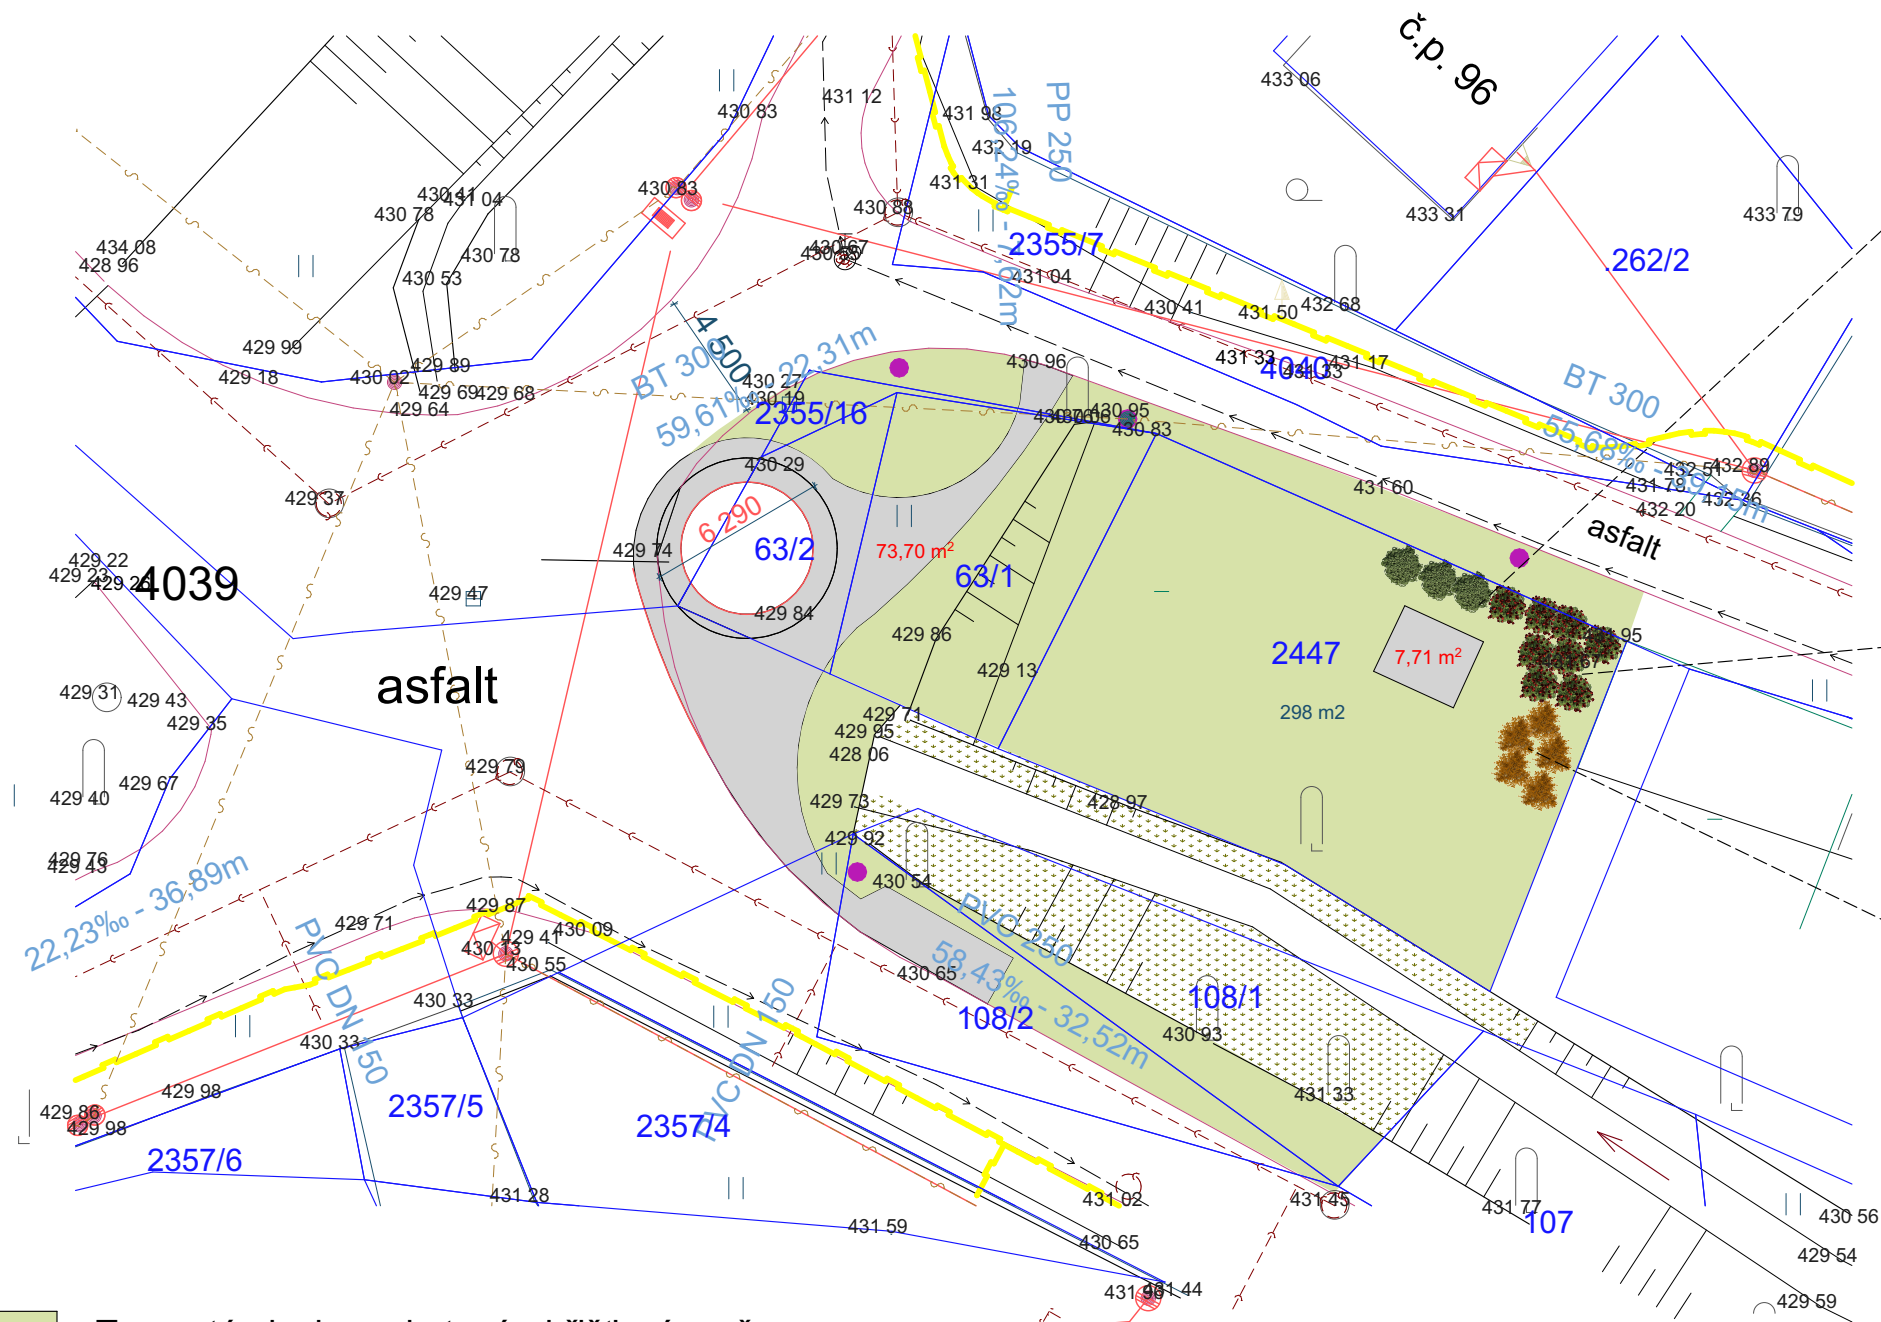

Potentilla fruticosa Goldteppich 3 ks

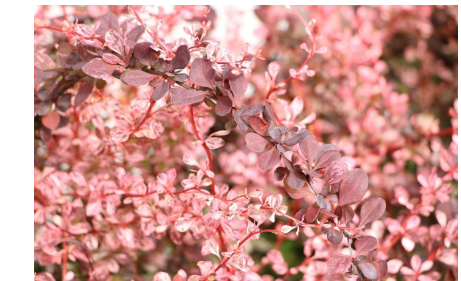

Berberis thunbergii Rose glow 8 ks



Euonymus fortunei Emerald Gold 5ks



-  Travnatá plocha pobytová - hřišťová směs
-  Travnatá plocha pobytová -břehový porost
-  Stromy, keře navržené
-  Stávající el. vedení
-  Stávající plynové vedení
-  Stávající kanalizace
-  Stávající vodovod
-  Zpevněná plocha rozebratelná návrh
-  Navržená tělesa VO

AUTOR: ING. ARCH. JANA TURNOVÁ		ODPOV. ZÁSTUPCE: ING. ARCH.RICHARD TURNA	ING.ARCH.JANA TURNOVÁ KE SKALCE 347 FRYŠTÁK PROJEKTOVÁ ČINNOST VE VÝSTAVBĚ	
ODPOV. PROJ. STAVBY: ING. ARCH. TURNA		KRESLIL: ING. ARCH. JANA TURNOVÁ		
INVESTOR : OBEC POTEČ, POTEČ 12, 766 01 VALAŠSKÉ KLOBOUKY				
OBEC :POTEČ	KÚ : POTEČ	KRAJ :ZLÍNSKÝ	ZAK. ČÍSLO: 10/2023	Č. PARÉ:
STAVBA: VEŘEJNÁ PROSTRANSTVÍ V OBCI POTEČ - LOKALITA HORŇANSKO			ARCH. ČÍSLO:	
			DATUM: 12/2023	
			STUPEŇ:ÚS	
			FORMÁT: 2 A4	
OBSAH: P4. Celkový situační výkres zeleně			MĚŘITKO: 1:275	Č.V. 3