


# VEŘEJNÁ PROSTRANSTVÍ V OBCI POTEČ - LOKALITA HORŇANSKO

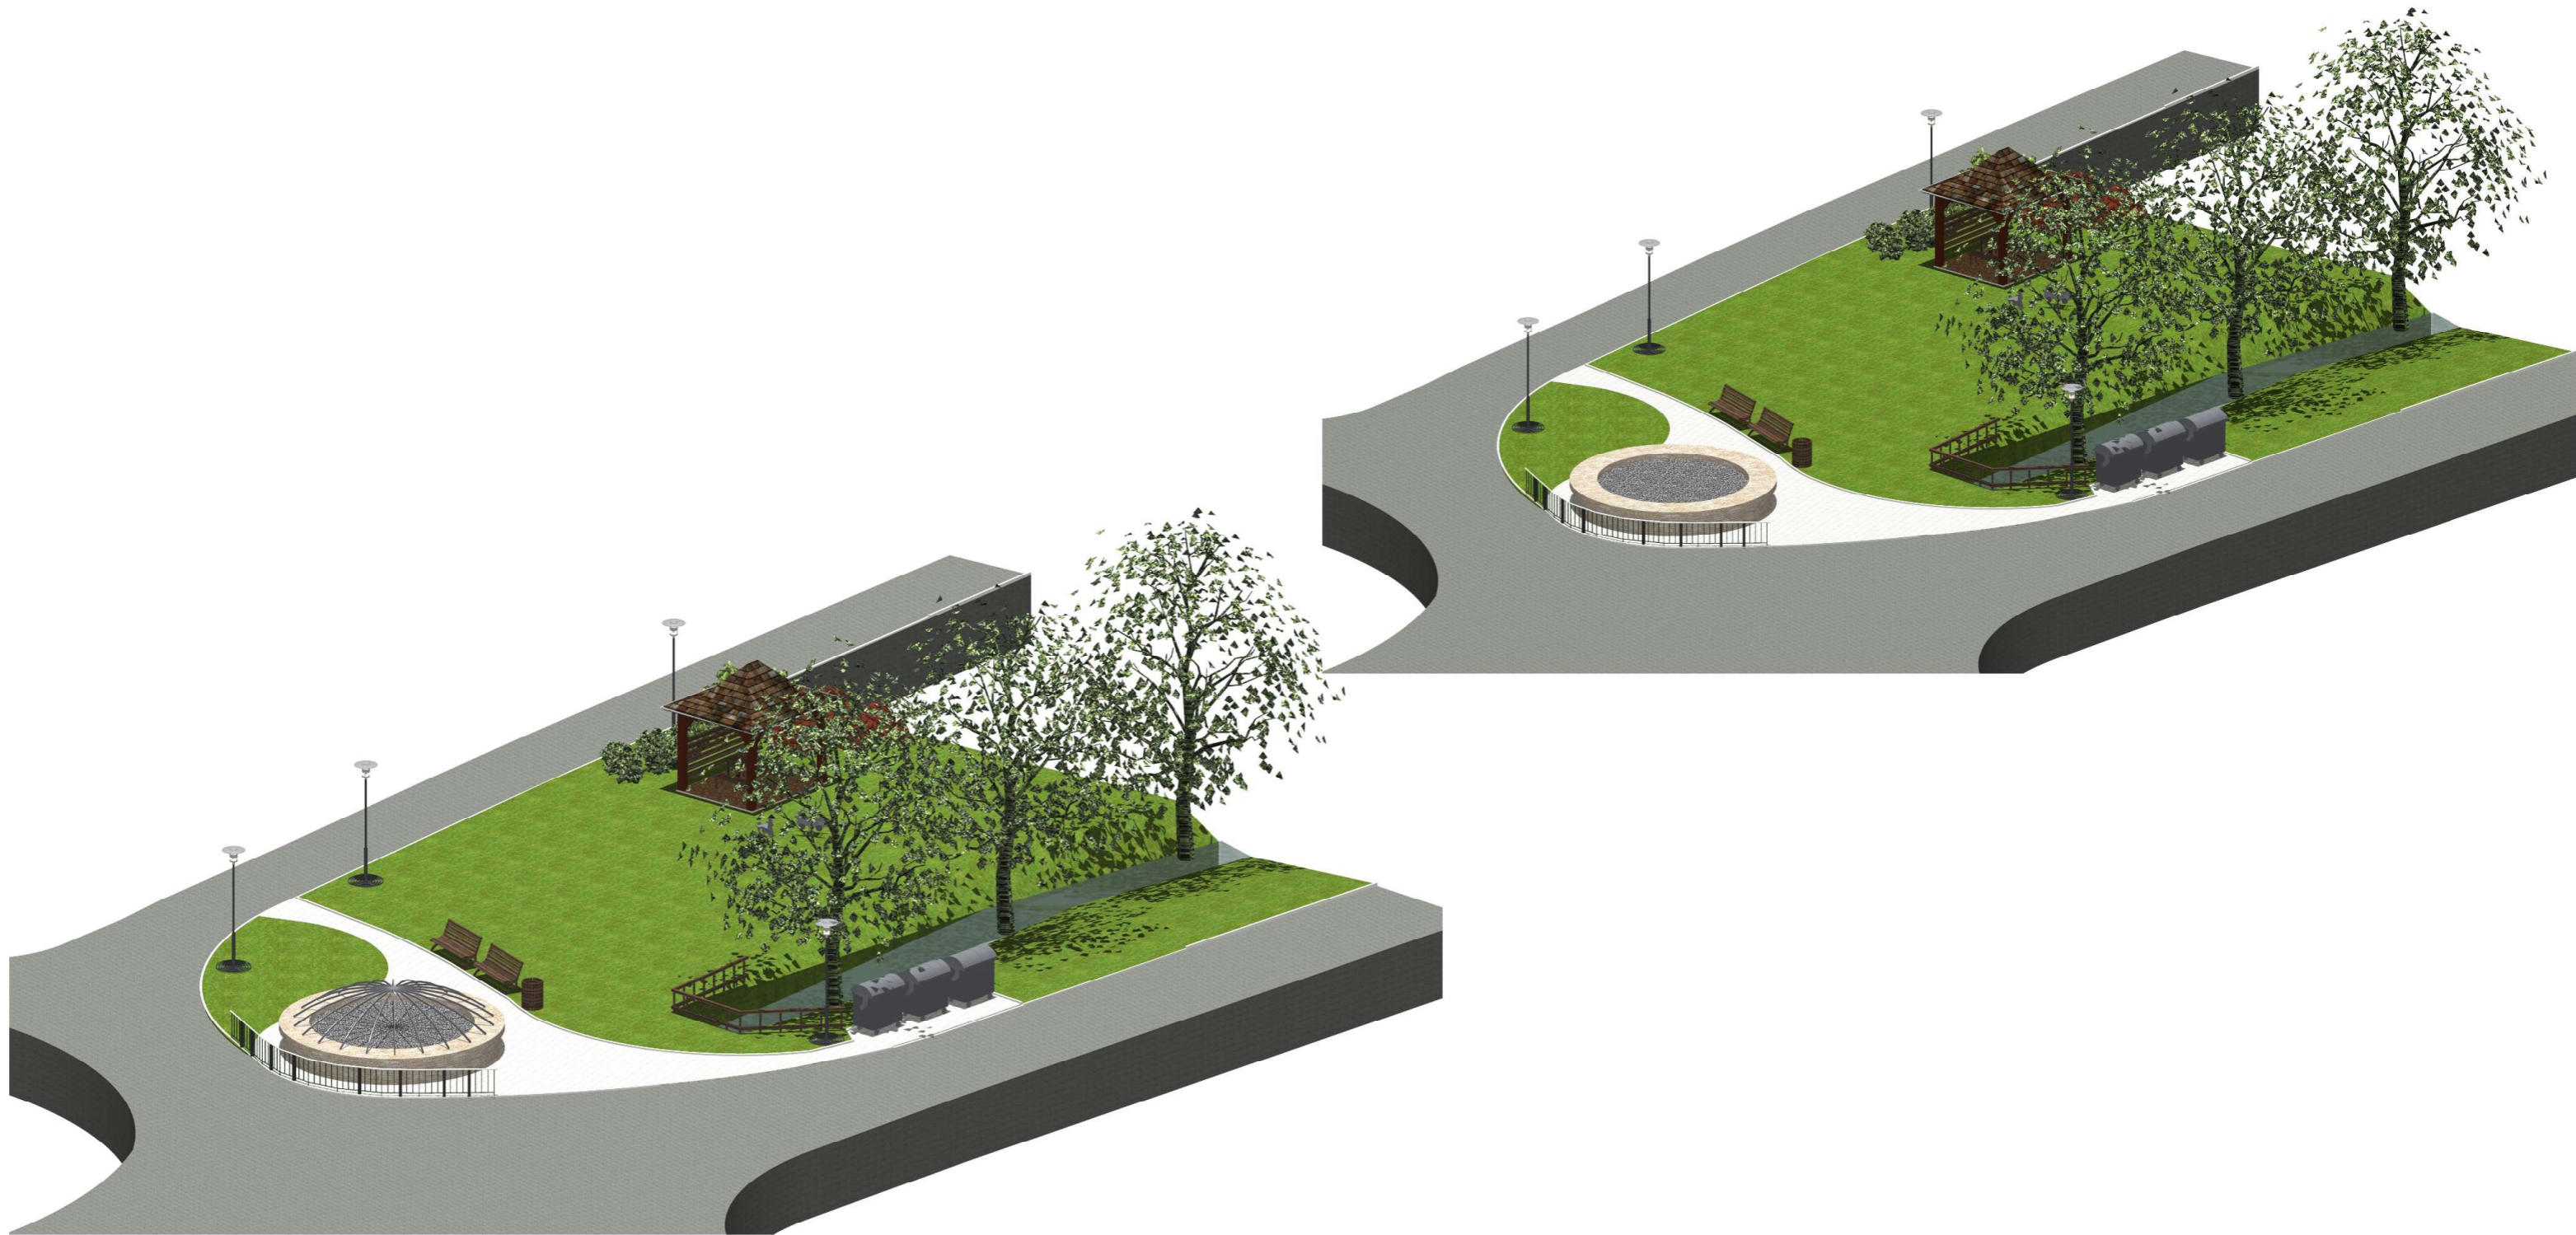

AUTOR: ING. ARCH. JANA TURNOVÁ	ODPOV. ZÁSTUPCE: ING. ARCH. RICHARD TURNA	<b>ING. ARCH. JANA TURNOVÁ</b> KE SKALCE 347 FRYŠTÁK PROJEKTOVÁ ČINNOST VE VÝSTAVBĚ	
ODPOV. PROJ. STAVBY: ING. ARCH. TURNA	KRESLIL: ING. ARCH. JANA TURNOVÁ		
INVESTOR : OBEC POTEČ, POTEČ 12, 766 01 VALAŠSKÉ KLOBOUKY			
OBEC : POTEČ	KÚ : POTEČ	KRAJ : ZLÍNSKÝ	ZAK. ČÍSLO: 10/2023
STAVBA:		Č. PARÉ:	
<b>VEŘEJNÁ PROSTRANSTVÍ V OBCI POTEČ</b> <b>- LOKALITA HORŇANSKO</b>		ARCH. ČÍSLO:	
		DATUM: 12/2023	
		STUPEŇ: ÚS	
		FORMÁT: 2 A4	
OBSAH:		MĚŘÍTKO:	Č.V. <b>7</b>
<b>P4. AXONOMETRIE ÚZEMÍ - VARIANTY ŘEŠENÍ NÁDRŽE</b>			