


„CYKLOSTEZKA BEVLAVA POTEČ“
KOORDINAČNÍ SITUAČNÍ VÝKRES - ČÁST 2

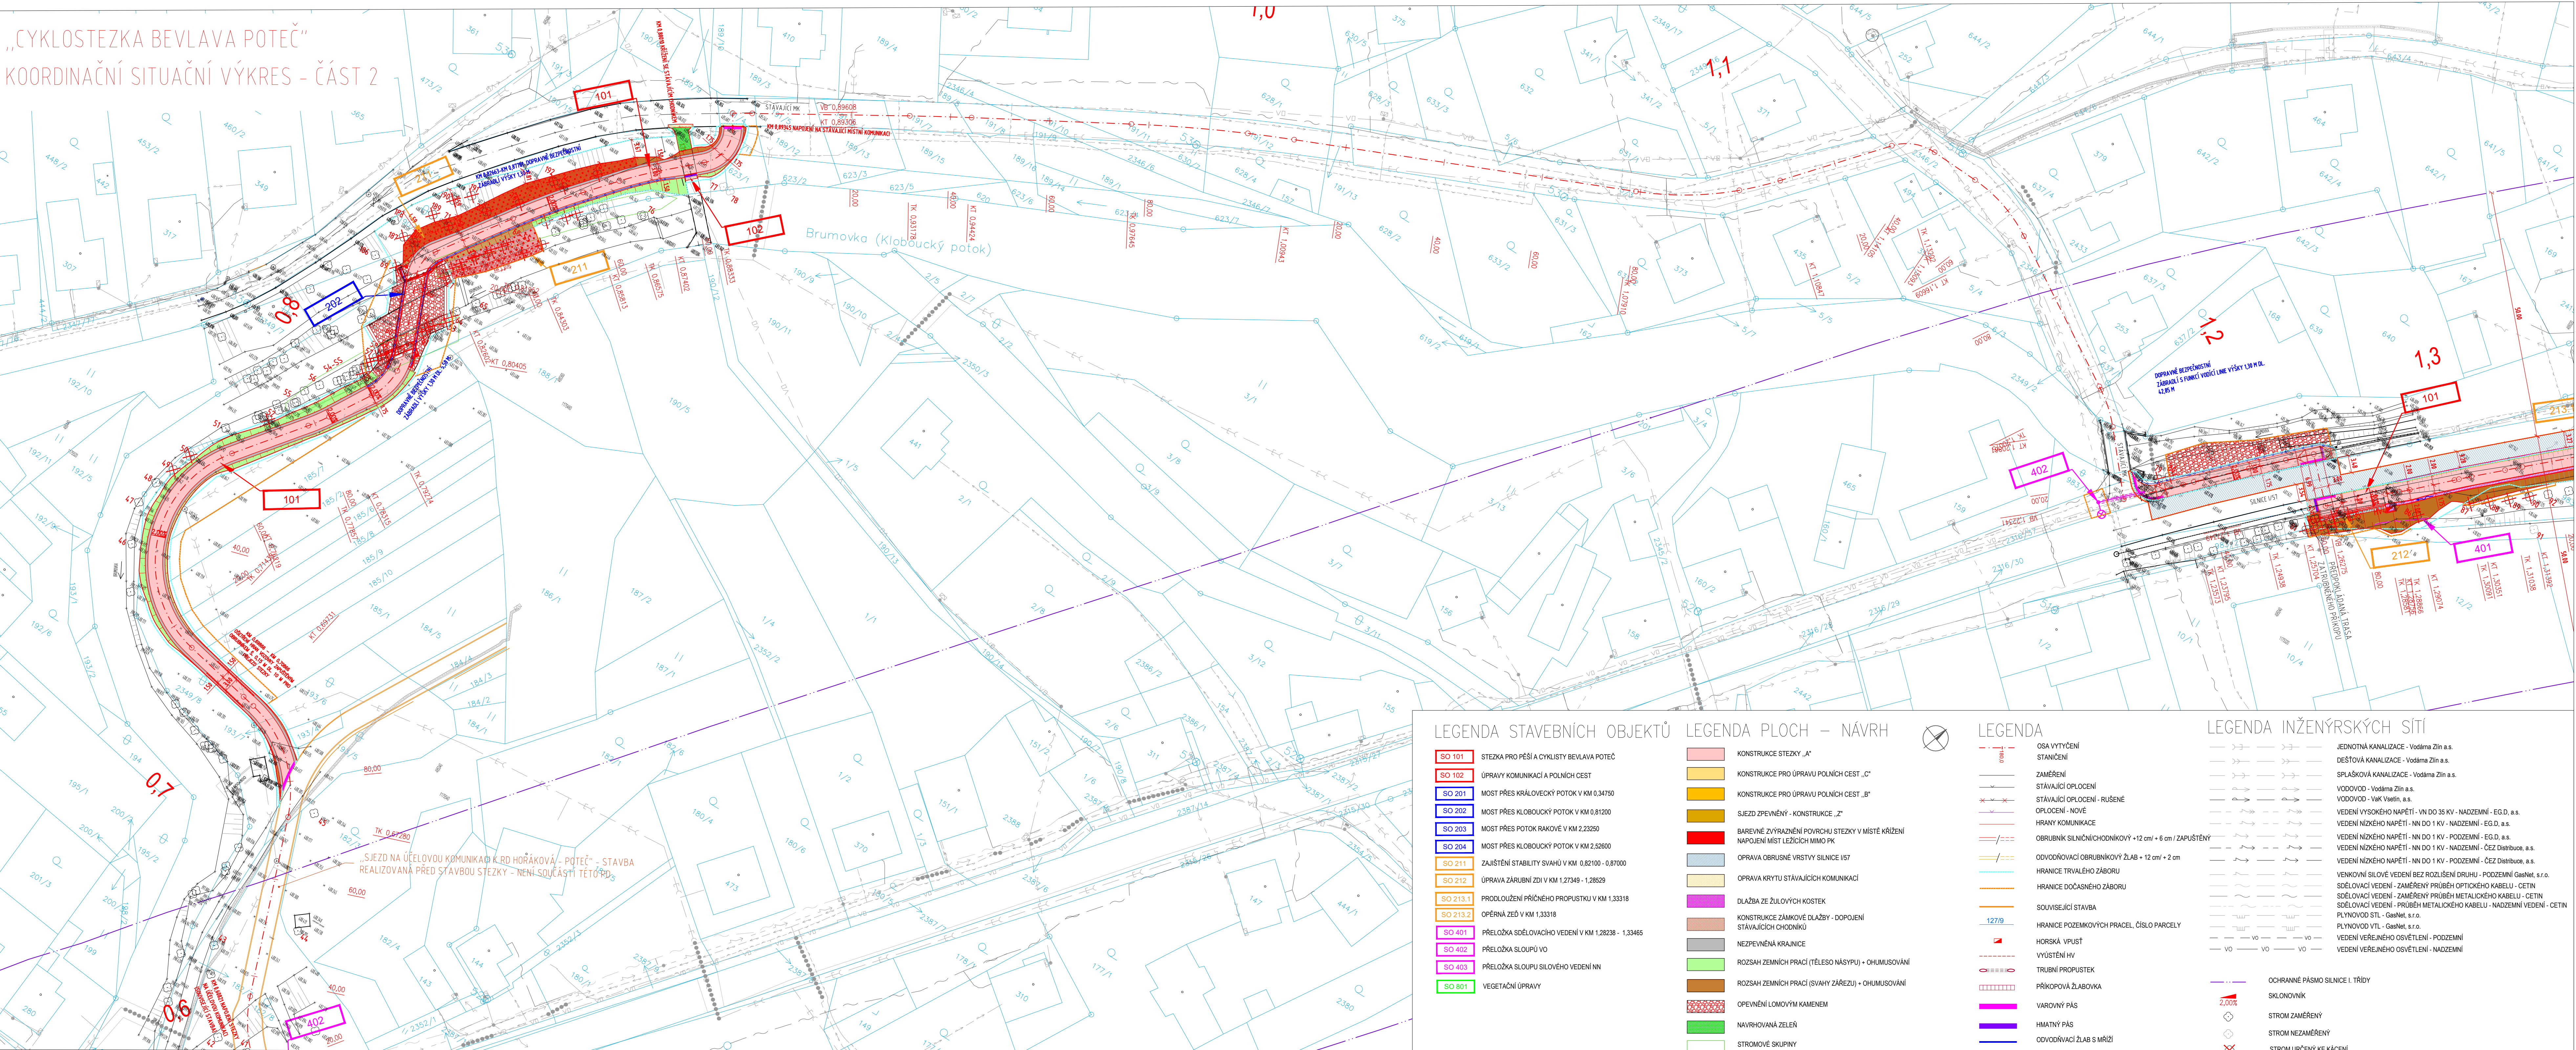

LEGENDA STAVEBNÍCH OBJEKTŮ

- SO 101 STEZKA PRO PĚŠÍ A CYKLISTY BEVLAVA POTEČ
- SO 102 ÚPRAVY KOMUNIKACÍ A POLNÍCH CEST
- SO 201 MOST PŘES KŘÁLOVECKÝ POTOK V KM 0,34750
- SO 202 MOST PŘES KLOBOUČKÝ POTOK V KM 0,81200
- SO 203 MOST PŘES POTOK RAKOVÉ V KM 2,23250
- SO 204 MOST PŘES KLOBOUČKÝ POTOK V KM 2,52600
- SO 211 ZAJIŠTĚNÍ STABILITY SVAHŮ V KM 0,82100 - 0,87000
- SO 212 ÚPRAVA ZÁRUBNÍ ZDI V KM 1,27349 - 1,28529
- SO 213.1 PRODLOŽENÍ PŘÍČNÉHO PROPUSTKU V KM 1,33318
- SO 213.2 OPĚRNÁ ZĚď V KM 1,33318
- SO 401 PŘELOŽKA SÍLOVÉHO VEDENÍ V KM 1,28238 - 1,33465
- SO 402 PŘELOŽKA SÍLOUPY VO
- SO 403 PŘELOŽKA SÍLOUPY SÍLOVÉHO VEDENÍ NN
- SO 801 VEGETAČNÍ ÚPRAVY

LEGENDA PLOCH – NÁVRH

- KONSTRUKCE STEZKY „A“
- KONSTRUKCE PRO ÚPRAVU POLNÍCH CEST „C“
- KONSTRUKCE PRO ÚPRAVU POLNÍCH CEST „B“
- SIJEZD ZPEVNĚNÝ - KONSTRUKCE „Z“
- BARVENÉ ZVÝRAZNĚNÍ POVRCHU STEZKY V MÍSTĚ KŘÍŽENÍ
- NAPOJENÍ MÍSTĚ LEŽÍCÍCH MIMO PK
- OPRAVA OBRUSNÉ VRSTVY SILNICE UST
- OPRAVA KRYTÝ STAVAJÍCÍCH KOMUNIKACÍ
- DLAŽBA ZE ŽULOVÝCH KOSTEK
- KONSTRUKCE ZÁMKOVÉ DLAŽBY - DOPOJENÍ STAVAJÍCÍCH KOMUNIKACÍ
- NEZPEVNĚNÁ KRAJNICE
- ROZSAH ZEMNÍCH PRACÍ (TĚLESO NÁSPYHU) + OHUMUSOVÁNÍ
- ROZSAH ZEMNÍCH PRACÍ (SVAHY ZÁŘEZU) + OHUMUSOVÁNÍ
- OPĚVNĚNÍ LOMOVÝM KAMENEM
- NAVHROVANÁ ZELEŇ
- STROMOVÉ SKUPINY

LEGENDA

- OSA VYTÝČENÍ STANICENÍ
- ZAMĚŘENÍ STAVAJÍCÍ OPOJENÍ
- STAVAJÍCÍ OPOJENÍ - RUŠENÉ
- OPOJENÍ - NOVÉ
- HRANÍ KOMUNIKACE
- OBROUBNÍK SILNÍČNÍCH CHODNÍKŮV + 12 cm + 6 cm + ZAPUŠTĚNÝ
- ODVODŇOVACÍ OBROUBNÍKOVÝ ŽLAB + 12 cm + 2 cm
- HRANICE TRVALÉHO ZÁBORU
- HRANICE DOČASNÉHO ZÁBORU
- SOUVISEJÍCÍ STAVBA
- HRANICE POZEMKOVÝCH PRACEL ČÍSLO PARCELY
- HORSKÁ VPUSŤ
- VYVŮSTĚNÍ HV
- TRUBNÍ PROPUSTEK
- PŘÁKOPOVÁ ŽLABOVKA
- VAROVNÝ PÁS
- HMATNÝ PÁS
- ODVODŇOVACÍ ŽLAB S MŘÍŽÍ
- DOPRAVNÉ BEZPEČNOSTNÍ ZABRADLÍ
- SMĚR TOKU VODY

LEGENDA INŽENÝRSKÝCH SÍTÍ

- JEDNOTNÁ KANALIZACE - Vodárna Zlín a.s.
- DEŠŤOVÁ KANALIZACE - Vodárna Zlín a.s.
- SPRÁŠKOVÁ KANALIZACE - Vodárna Zlín a.s.
- VODOVOD - Vodárna Zlín a.s.
- VODOVOD - Vak Všeň, a.s.
- VEDENÍ VYSOKÉHO NAPĚTÍ - VN DO 35 KV - NADZEMNÍ - EG.D. a.s.
- VEDENÍ NÍZKÉHO NAPĚTÍ - NN DO 1 KV - NADZEMNÍ - EG.D. a.s.
- VEDENÍ NÍZKÉHO NAPĚTÍ - NN DO 1 KV - PODZEMNÍ - EG.D. a.s.
- VEDENÍ NÍZKÉHO NAPĚTÍ - NN DO 1 KV - NADZEMNÍ - CEZ Distribuce, a.s.
- VEDENÍ NÍZKÉHO NAPĚTÍ - NN DO 1 KV - PODZEMNÍ - CEZ Distribuce, a.s.
- VENKOVNÍ SÍLOVÉ VEDENÍ BEZ ROZLIŠNĚNÍ DRUHŮ - PODZEMNÍ GasNet, s.r.o.
- SÍDELOVACÍ VEDENÍ - ZAMĚŘENÝ PRŮBĚH OPTICKÉHO KABELU - CETIN
- SÍDELOVACÍ VEDENÍ - ZAMĚŘENÝ PRŮBĚH METALCKÉHO KABELU - CETIN
- SÍDELOVACÍ VEDENÍ - PRŮBĚH METALCKÉHO KABELU - NADZEMNÍ VEDENÍ - CETIN
- PLYNOVOD STL - GasNet, s.r.o.
- PLYNOVOD VTL - GasNet, s.r.o.
- VEDENÍ VEŘEJNÉHO OSVĚTLENÍ - PODZEMNÍ
- VEDENÍ VEŘEJNÉHO OSVĚTLENÍ - NADZEMNÍ

CYKLOSTEZKA BEVLAVA POTEČ

název objektu		stavbní objekt	
Obec Poteč		Objekt 12, 776 01 Poteč	
objednatel		spolupráce	
k.ú. Poteč		Zlínský kraj	
místní stavby		Zlínský kraj	

KOORDINAČNÍ SITUAČNÍ VÝKRES - ČÁST 2

ING. MILOŠ BURIANEC kontroloval	ING. MILOŠ BURIANEC Hlavní inženýr projektu	A058/24 Číslo zakázky	DPZ stupň
Bc. DOMINIK KAŠNÍK zodpovědný projektant	Bc. DOMINIK KAŠNÍK vedoucí projektant	10/2025 datum	C.3.2 úloha přílohy