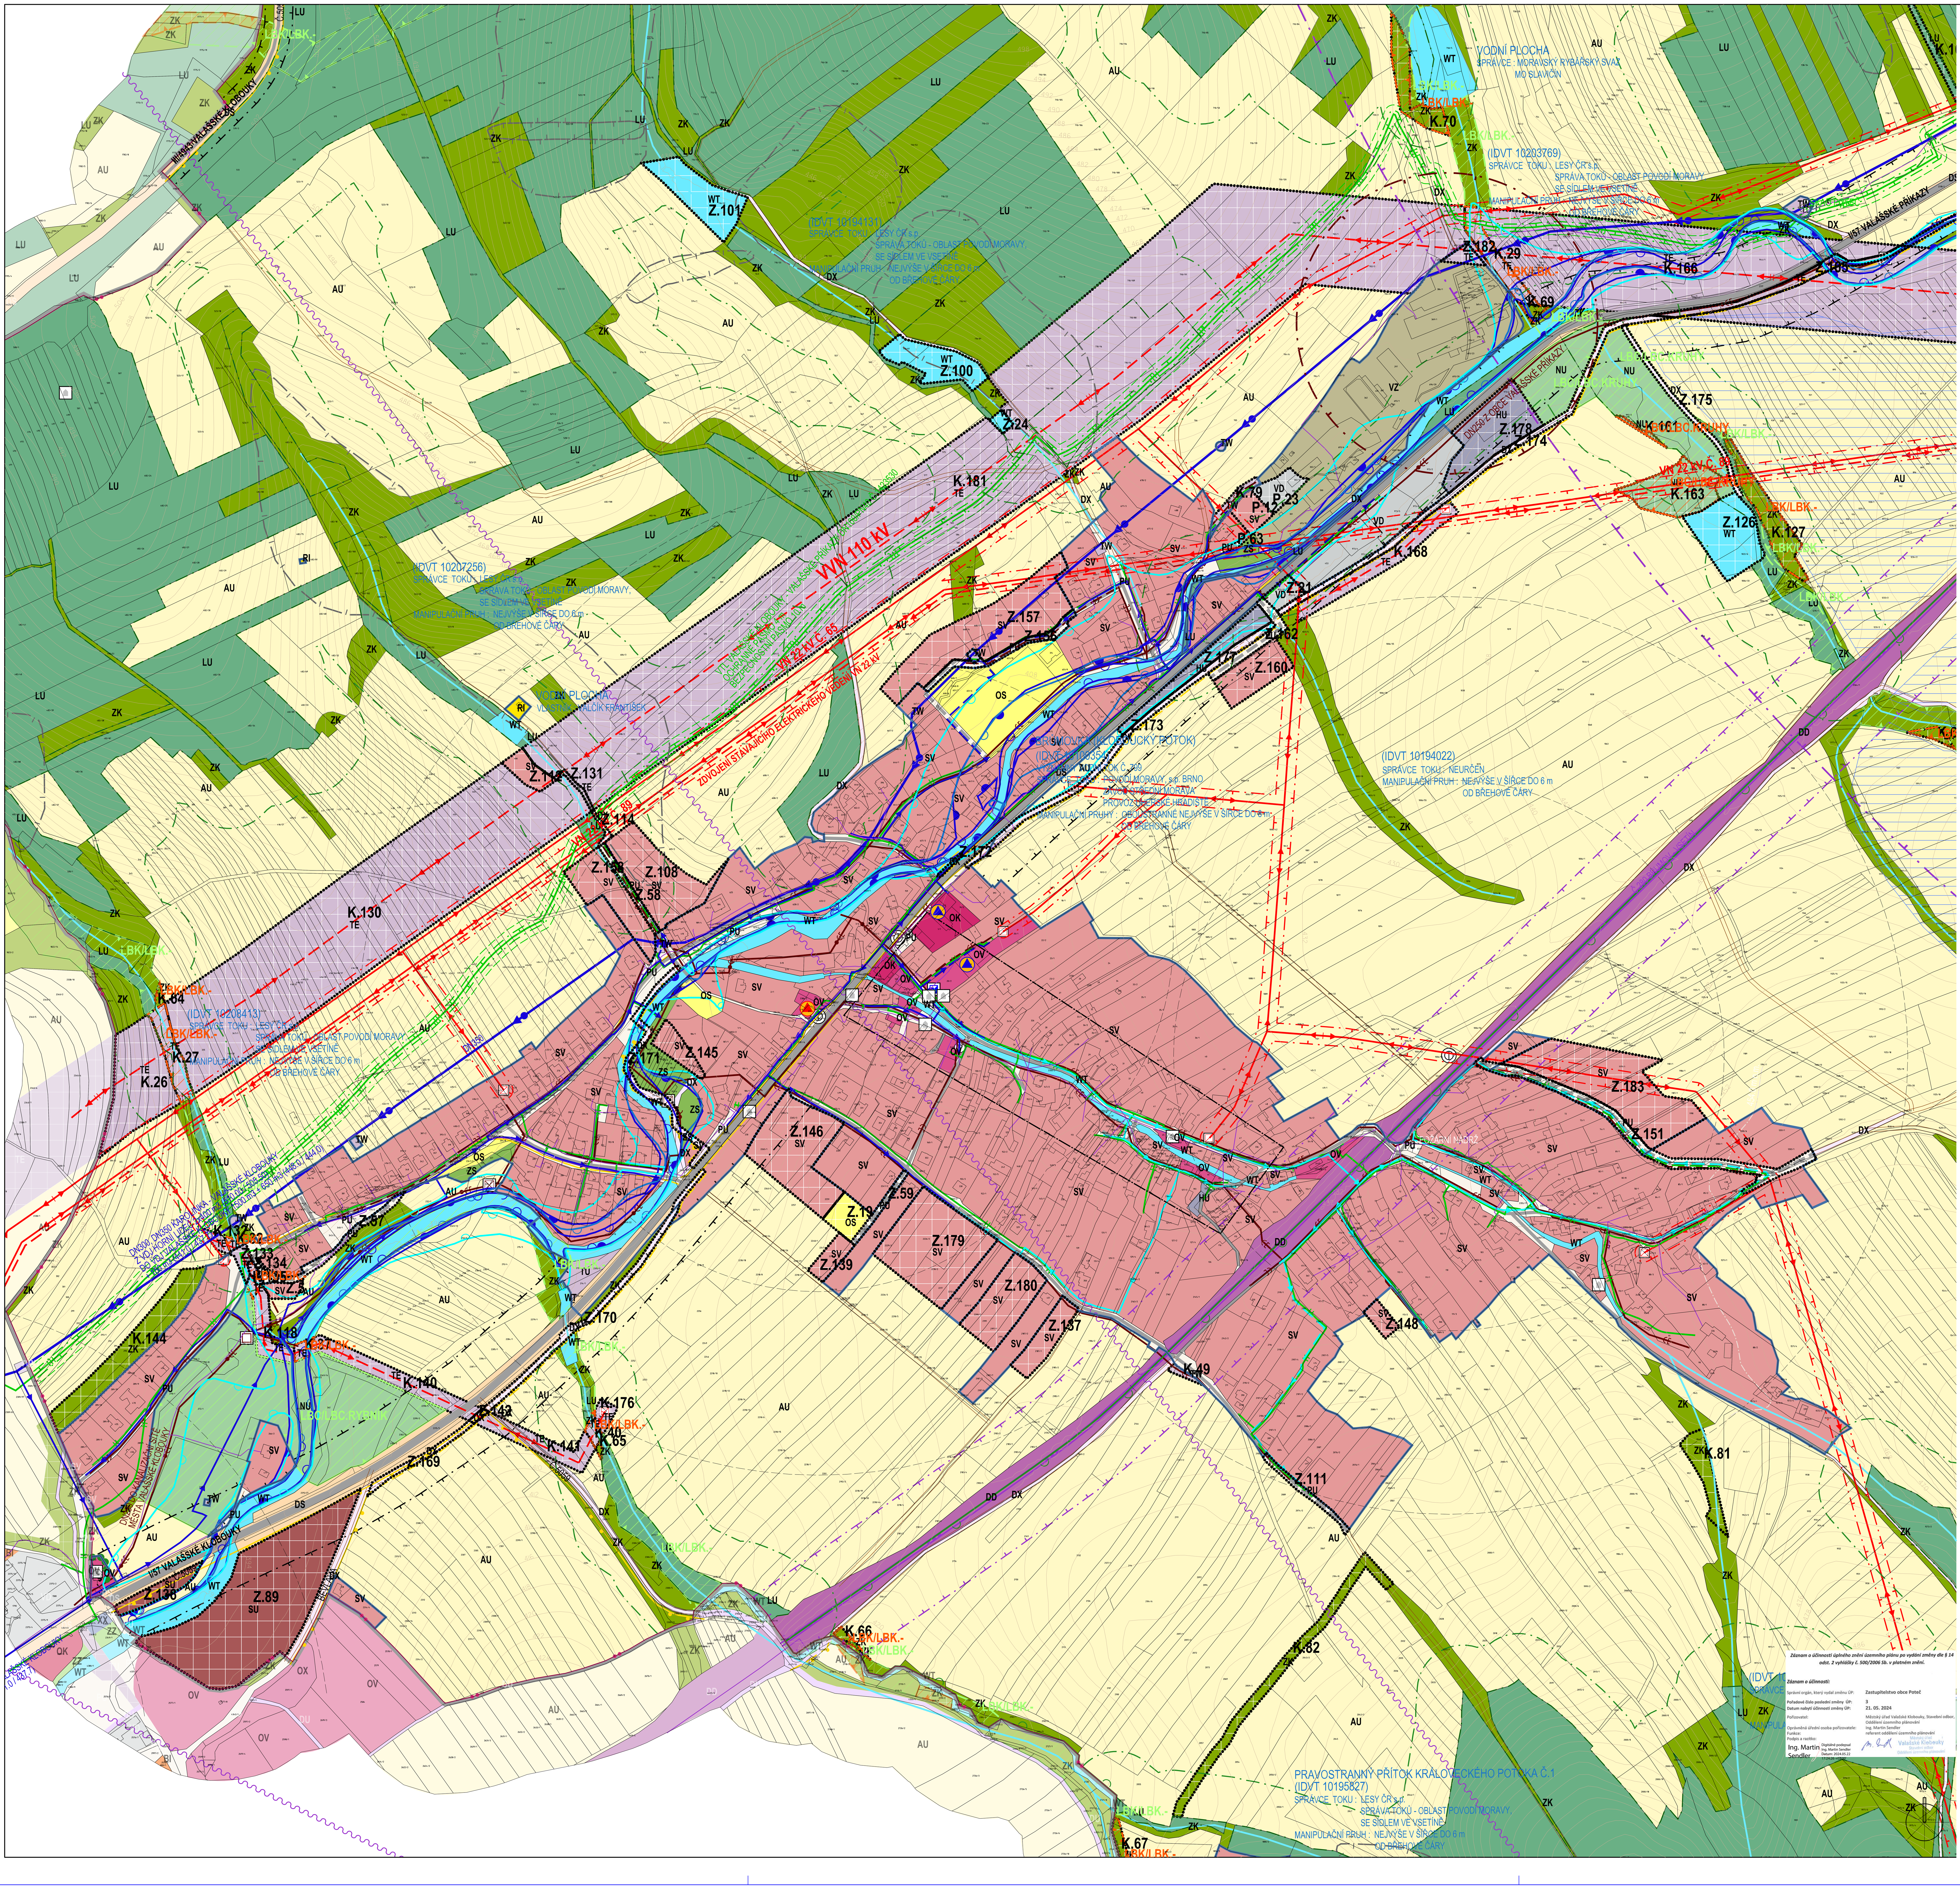

ÚZEMNÍ PLÁN POTEČ

ÚPLNÉ ZNĚNÍ PO VYDÁNÍ ZMĚNY Č. 3

STAV / NÁVRH

- ŘEŠENÉ ÚZEMÍ
- KATASTRÁLNÍ ÚZEMÍ
- ZASTAVĚNÉ ÚZEMÍ K 31.7.2023
- Z.21 ZASTAVITELNÉ PLOCHY
- P.23 PLOCHY PŘESTAVBY
- K.66 PLOCHY ZMĚN V KRAJINĚ

PŘEKRYVNÁ ZNAČENÍ

ÚZEMNÍ SYSTÉM EKOLOGICKÉ STABILITY

FUNKČNÍ / K ZALOŽENÍ

- LOKÁLNÍ BIOCENTRUM
- LOKÁLNÍ BIOKORIDOR

PLOCHY S ROZDÍLNÝM ZPŮSOBEM VYUŽITÍ (RZV)

STAV	NÁVRH	
RI	RI	REKREACE INDIVIDUÁLNÍ
OV		OBČANSKÉ VYBAVENÍ VEŘEJNÉ
OK		OBČANSKÉ VYBAVENÍ KOMERČNÍ
OS	OS	OBČANSKÉ VYBAVENÍ - SPORT
PU	PU	VEŘEJNÁ PROSTRANSTVÍ
ZS		ZELEŇ SÍDELNÍ OSTATNÍ
ZK	ZK	ZELEŇ KRAJINNÁ
	SU	SMÍŠENÉ OBYTNÉ VŠEOBECNÉ
SV	SV	SMÍŠENÉ OBYTNÉ VENKOVSKÉ
DS		DOPRAVA SILNIČNÍ
DD		DOPRAVA DRÁŽNÍ
DX	DX	DOPRAVA JINÁ
TU		TECHNICKÁ INFRASTRUKTURA VŠEOBECNÁ
TW	TW	VODNÍ HOSPODÁŘSTVÍ
	TE	ENERGETIKA
VD	VD	VÝROBA DROBNÁ A SLUŽBY
VZ	VZ	VÝROBA ZEMĚDĚLSKÁ A LESNICKÁ
HU	HU	SMÍŠENÉ VÝROBNÍ VŠEOBECNÉ
WT	WT	VODNÍ A VODNÍCH TOKŮ
AU		ZEMĚDĚLSKÉ
LU	LU	LESNÍ
NU	NU	PŘÍRODNÍ

DOPRAVNÍ INFRASTRUKTURA

- SILNICE I. TŘÍDY
- SILNICE III. TŘÍDY
- MÍSTNÍ KOMUNIKACE
- ÚČELOVÉ KOMUNIKACE
- CHODNÍKY, PĚŠÍ PROPOJENÍ
- CYKLOTRASY, CYKLOSTEZKY
- ŽELEZNICE
- OCHRANNÉ PÁSMO SILNICE
- OCHRANNÉ PÁSMO ŽELEZNICE
- ZASTÁVKY AUTOBUSOVÉ PŘEPRAVY OSOB
- DOCHÁZKOVÉ VZDÁLENOSTI ZASTÁVEK HROMADNÉ DOPRAVY
- PARKOVIŠTĚ

VODNÍ HOSPODÁŘSTVÍ

- PŘIVÁDĚCÍ VODOVODNÍ ŘAD SKUPINOVÉHO VODOVODU VLÁRA
- ROZVODNÁ VODOVODNÍ SÍŤ I. TLAKOVÉHO PÁSMA
- ROZVODNÁ VODOVODNÍ SÍŤ II. TLAKOVÉHO PÁSMA
- AT STANICE
- HRANICE TLAKOVÝCH PÁSEM
- AKTIVNÍ ZÓNA ZÁPLAVOVÉHO ÚZEMÍ
- STANOVENÉ ZÁPLAVOVÉ ÚZEMÍ Q100
- STANOVENÉ ZÁPLAVOVÉ ÚZEMÍ Q20
- STANOVENÉ ZÁPLAVOVÉ ÚZEMÍ Q5
- KANALIZAČNÍ SBĚRAČ JEDNOTNÉ KANALIZACE
- JEDNOTNÁ KANALIZACE
- DEŠŤOVÁ KANALIZACE
- ODLEHČOVACÍ KOMORA
- VÍROVÝ SEPARÁTOR

ENERGETIKA, TELEKOMUNIKACE

- ELEKTRICKÉ VEDENÍ VVN 110 kV
- ELEKTRICKÉ VEDENÍ VN 22 kV
- ELEKTRICKÁ STANICE (TRAFOSTANICE)
- OCHRANNÉ PÁSMO ELEKTRICKÉHO VEDENÍ VN 22 kV
- VTL PLYNOVOD
- STL PLYNOVOD
- STANICE KATODOVÉ OCHRANY VTL PLYNOVODU
- OOCHRANNÉ PÁSMO VTL PLYNOVODU
- BEZPEČNOSTNÍ PÁSMO VTL PLYNOVODU
- KATODOVÁ OCHRANA VTL PLYNOVODU
- OCHRANNÉ A BEZPEČNOSTNÍ PÁSMO KATODOVÉ OCHRANA VTL PLYNOVODU
- RR TRASA
- TELEKOMUNIKAČNÍ KABELY
- OCHRANNÉ PÁSMO VYSÍLAČE

PŘÍRODA A KRAJINA

- PÁSMO 50 m OD OKRAJE LESA
- HRANICE CHKO BÍLÉ KARPATY
- ZONACE CHKO BÍLÉ KARPATY - I. ZÓNA OCHRANY PŘÍRODY
- ZONACE CHKO BÍLÉ KARPATY - II. ZÓNA OCHRANY PŘÍRODY
- ZONACE CHKO BÍLÉ KARPATY - III. ZÓNA OCHRANY PŘÍRODY
- ZONACE CHKO BÍLÉ KARPATY - IV. ZÓNA OCHRANY PŘÍRODY
- PAMÁTKOVĚ CHRÁNĚNÝ STROM
- MAB - BIOSFÉRICKÁ REZERVACE UNESCO

OSTATNÍ JEVY

- MELIORACE
- SESUVNÁ ÚZEMÍ OSTATNÍ
- NEMOVITÁ KULTURNÍ PAMÁTKA
- REGISTROVANÁ ARCHEOLOGICKÁ NALEZIŠTĚ
- OCHRANNÉ PÁSMO VÝROBNÍHO AREÁLU
- OBJEKT POŽÁRNÍ OCHRANY
- OBJEKT CIVILNÍ OCHRANY

CELÉ SPRÁVNÍ ÚZEMÍ JE ZÁJMOVÝM ÚZEMÍM MINISTERSTVA OBRANY Z HLEDISKA POVOLOVÁNÍ VYJMENOVANÝCH DRUHŮ STAVEB

PŘÍLOHA Č.3

ING. ARCH. J. ŠIMORDOVÁ, POD VODOJEMEM 4500, ZLÍN

Pořizovatel: Město Valašské Klobouky, stavební úřad		Zak.č.: ..
Obec: Poteč	Kraj: Zlínský	Arch.č.: ...
Akce: ÚZEMNÍ PLÁN POTEČ ÚPLNÉ ZNĚNÍ PO VYDÁNÍ ZMĚNY Č. 3		Formát: 18 A4
		Stupeň: NÁVRH
		Datum: 09/2023
		Měřítko: 1:2 000
Obsah: KOORDINAČNÍ VÝKRES		Č.v.: P3 1-2